


Схема расположения границ публичного сервитута
для размещения объекта
ВЛ 110 кВ "Дружба -Дубовская" к ПС 110/35/10 кВ "Дубовская"
(наименование объекта землеустройства)

План границ объекта землеустройства

Обзорная схема границ объекта землеустройства

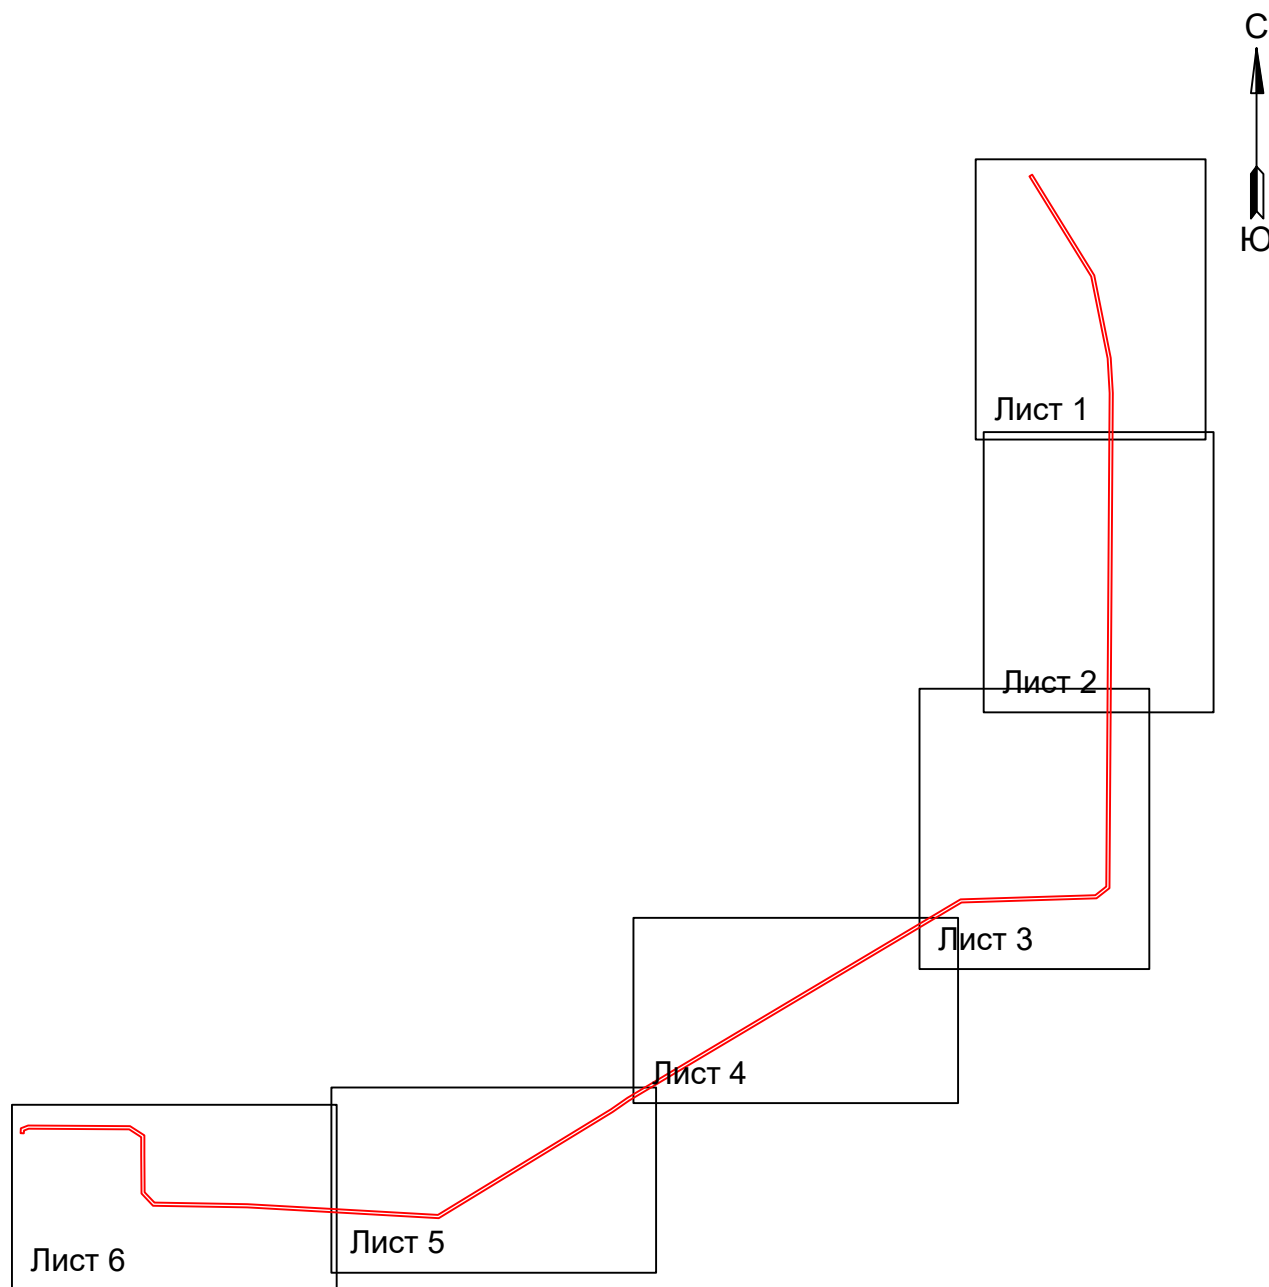

Условные обозначения:


 - граница устанавливаемой
зоны публичного сервитута

Схема расположения границ публичного сервитута
для размещения объекта
ВЛ 110 кВ "Дружба -Дубовская" к ПС 110/35/10 кВ "Дубовская"
(наименование объекта землеустройства)
План границ объекта землеустройства



Используемые условные знаки и обозначения:

- 1 - обозначение характерной точки границы устанавливаемой зоны публичного сервитута
- границы земельных участков, попадающих в зону публичного сервитута
- граница кадастрового квартала
- 61:09:0600005 - номер кадастрового квартала
- граница устанавливаемой зоны публичного сервитута
- ось линии

Масштаб 1:5000

Лист 1 из 7

:1237 - кадастровый номер ЗУ

х. Романов - наименование субъекта, населенного пункта

Схема расположения границ публичного сервитута
 для размещения объекта
 ВЛ 110 кВ "Дружба -Дубовская" к ПС 110/35/10 кВ "Дубовская"
 (наименование объекта землеустройства)
 План границ объекта землеустройства



Используемые условные знаки и обозначения:

- 1 - обозначение характерной точки границы устанавливаемой зоны публичного сервитута
- границы земельных участков, попадающих в зону публичного сервитута
- граница кадастрового квартала
- 61:09:0600005 - номер кадастрового квартала
- граница устанавливаемой зоны публичного сервитута
- ось линии

Масштаб 1:5000

:1608 - кадастровый номер ЗУ

Веселовское с.п. - наименование субъекта, населенного пункта

Схема расположения границ публичного сервитута
для размещения объекта
В.Л 110 кВ "Дружба -Дубовская" к ПС 110/35/10 кВ "Дубовская"
(наименование объекта землеустройства)
План границ объекта землеустройства



Используемые условные знаки и обозначения:

- 1 - обозначение характерной точки границы устанавливаемой зоны публичного сервитута
- - границы земельных участков, попадающих в зону публичного сервитута
- - граница кадастрового квартала
- 61:09:0600005 - номер кадастрового квартала
- - граница устанавливаемой зоны публичного сервитута
- - ось линии

Масштаб 1:5000

:1575 - кадастровый номер ЗУ

Веселовское с.п. - наименование субъекта, населенного пункта

Схема расположения границ публичного сервитута
 для размещения объекта
 ВЛ 110 кВ "Дружба -Дубовская" к ПС 110/35/10 кВ "Дубовская"
 (наименование объекта землеустройства)
 План границ объекта землеустройства



- Используемые условные знаки и обозначения:**
- 1 - обозначение характерной точки границы устанавливаемой зоны публичного сервитута
 - - границы земельных участков, попадающих в зону публичного сервитута
 - - граница кадастрового квартала
 - 61:13:0600003 - номер кадастрового квартала
 - - граница устанавливаемой зоны публичного сервитута
 - - ось линии

Масштаб 1:5000

:1107 - кадастровый номер ЗУ
 п. Романовское - наименование субъекта, населенного пункта

Схема расположения границ публичного сервитута
 для размещения объекта
 ВЛ 110 кВ "Дружба - Дубовская" к ПС 110/35/10 кВ "Дубовская"
 (наименование объекта землеустройства)
 План границ объекта землеустройства



- Используемые условные знаки и обозначения:**
- 1 - обозначение характерной точки границы устанавливаемой зоны публичного сервитута
 - - границы земельных участков, попадающих в зону публичного сервитута
 - - граница кадастрового квартала
 - 61:13:0600003 - номер кадастрового квартала
 - - граница устанавливаемой зоны публичного сервитута
 - - ось линии

Масштаб 1:5000
 :2889 - кадастровый номер ЗУ

**Схема расположения границ публичного сервитута
для размещения объекта
ВЛ 110 кВ "Дружба - Дубовская" к ПС 110/35/10 кВ "Дубовская"
(наименование объекта землеустройства)
План границ объекта землеустройства**



Коды координат			
Полная зона публичного сервитута			
Обозначение точек границ	2015 Координаты, м		
	X	Y	Z
1	441254.05	3207945.85	
2	441179.39	3208069.99	
3	439142.57	3208817.01	
4	438702.24	3208842.41	
5	432488.64	3208803.81	
6	432468.57	3208637.77	
7	432308.6	3206943.37	
8	432199.86	3206763.83	
9	432148.51	3206675.51	
10	429623.27	320772.13	
11	429678.88	320254.89	
12	428346.83	320032.03	
13	428482.21	319797.61	
14	428502.32	319676.22	
15	428655.55	319651.16	
16	429140.79	319647.49	
17	429364.37	319647.27	
18	429461.48	319646.4	
19	429469.47	319225.69	
20	429446.2	319174.65	
21	429411.55	319174.06	
22	429413.38	319154.1	
23	429474.08	319136.88	
24	429509.54	319128.37	
25	429501.41	319058.27	
26	429386.37	319068.73	
27	429140.95	319068.49	
28	428671.62	319661.03	
29	428542.03	319681.71	
30	428522.19	319799.1	
31	428387.47	320071.81	
32	427712.4	320254.01	
33	429656.91	320750.45	
34	432182.84	320654.98	
35	432334.17	320648.27	
36	432348.26	320691.8	
37	432400.14	320823.4	
38	432508.2	320870.96	
39	438701.2	3208802.41	
40	439137.46	320877.24	
41	441644.45	320875.79	
42	441422.19	320796.01	
43	441443.08	320780.13	



- Используемые условные знаки и обозначения:**
- 1 - обозначение характерной точки границы устанавливаемой зоны публичного сервитута
 - границы земельных участков, попадающих в зону публичного сервитута
 - граница кадастрового квартала
 - 60:10:000000 - номер кадастрового квартала
 - граница устанавливаемой зоны публичного сервитута
 - ось линии

Масштаб 1:5000

- :2333 - кадастровый номер ЗУ
- х. Гашун - наименование субъекта, населенного пункта